


飛込プール

メインプール

危険防止のため最前列は使用禁止です

危険防止のため最前列は使用禁止です

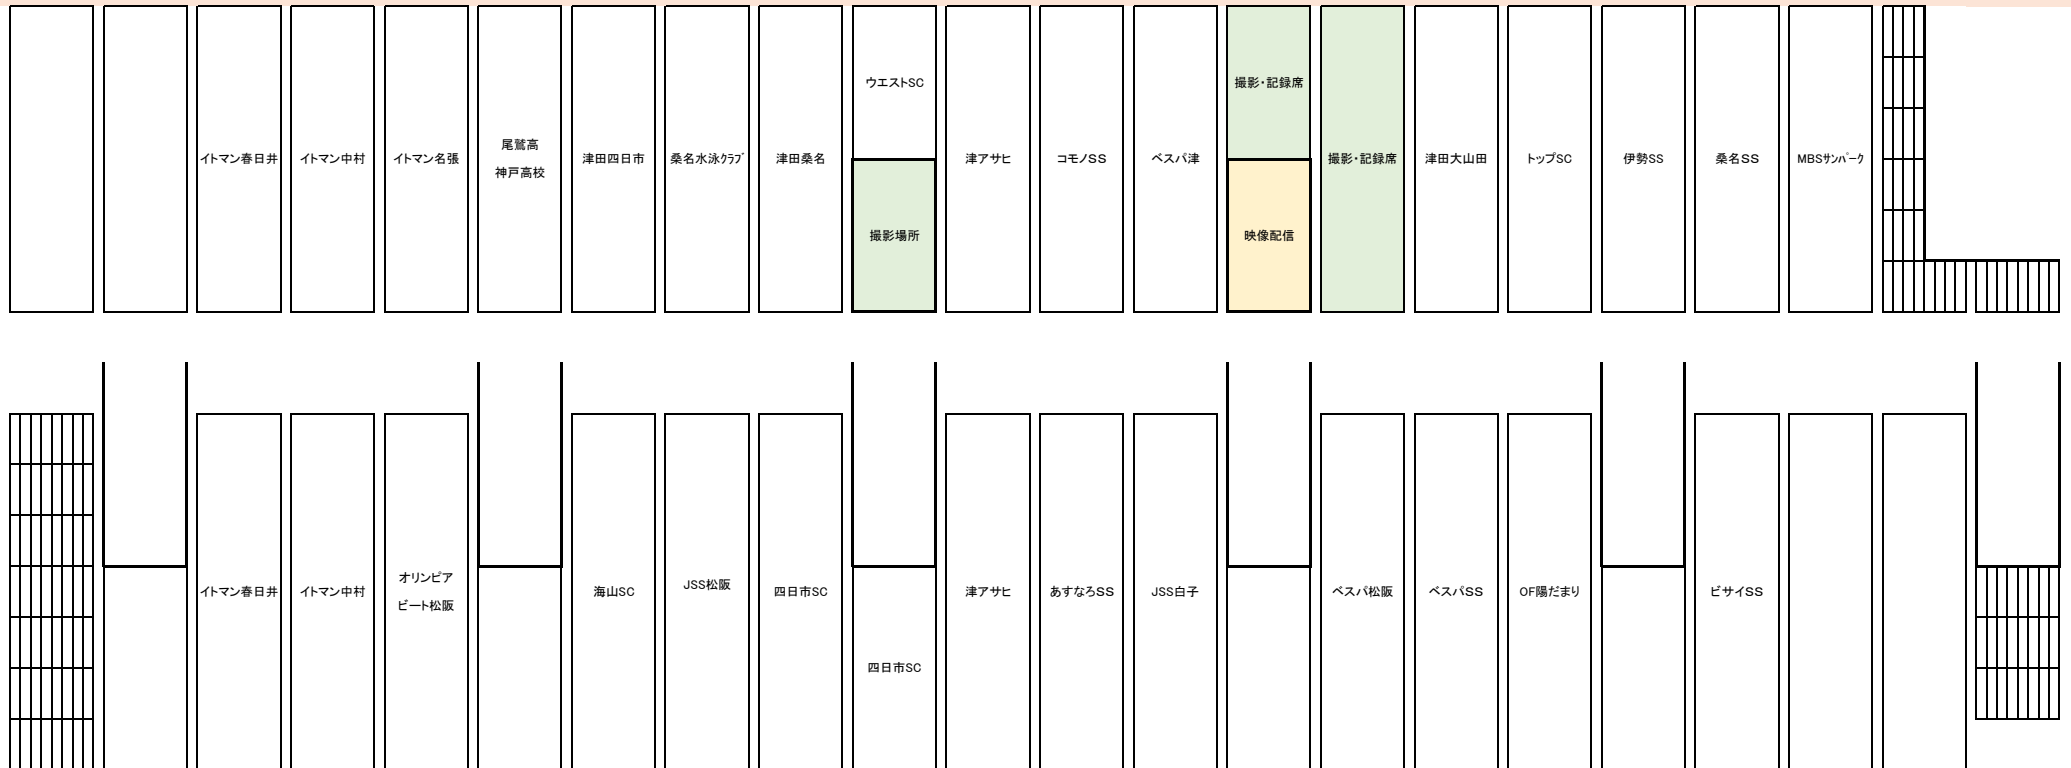

※ストレッチスペース(場所取り、飲食禁止)
※隣の人との間隔を十分にとって使用すること

※ストレッチスペース(場所取り、飲食禁止)
※隣の人との間隔を十分にとって使用すること

A B C D E F G H I J K L M N O P Q R S T U V

2階

